T.C. MİLLİ EĞİTİM BAKANLIĞI İNŞAAT VE EMLAK DAİRESİ BAŞKANLIĞI

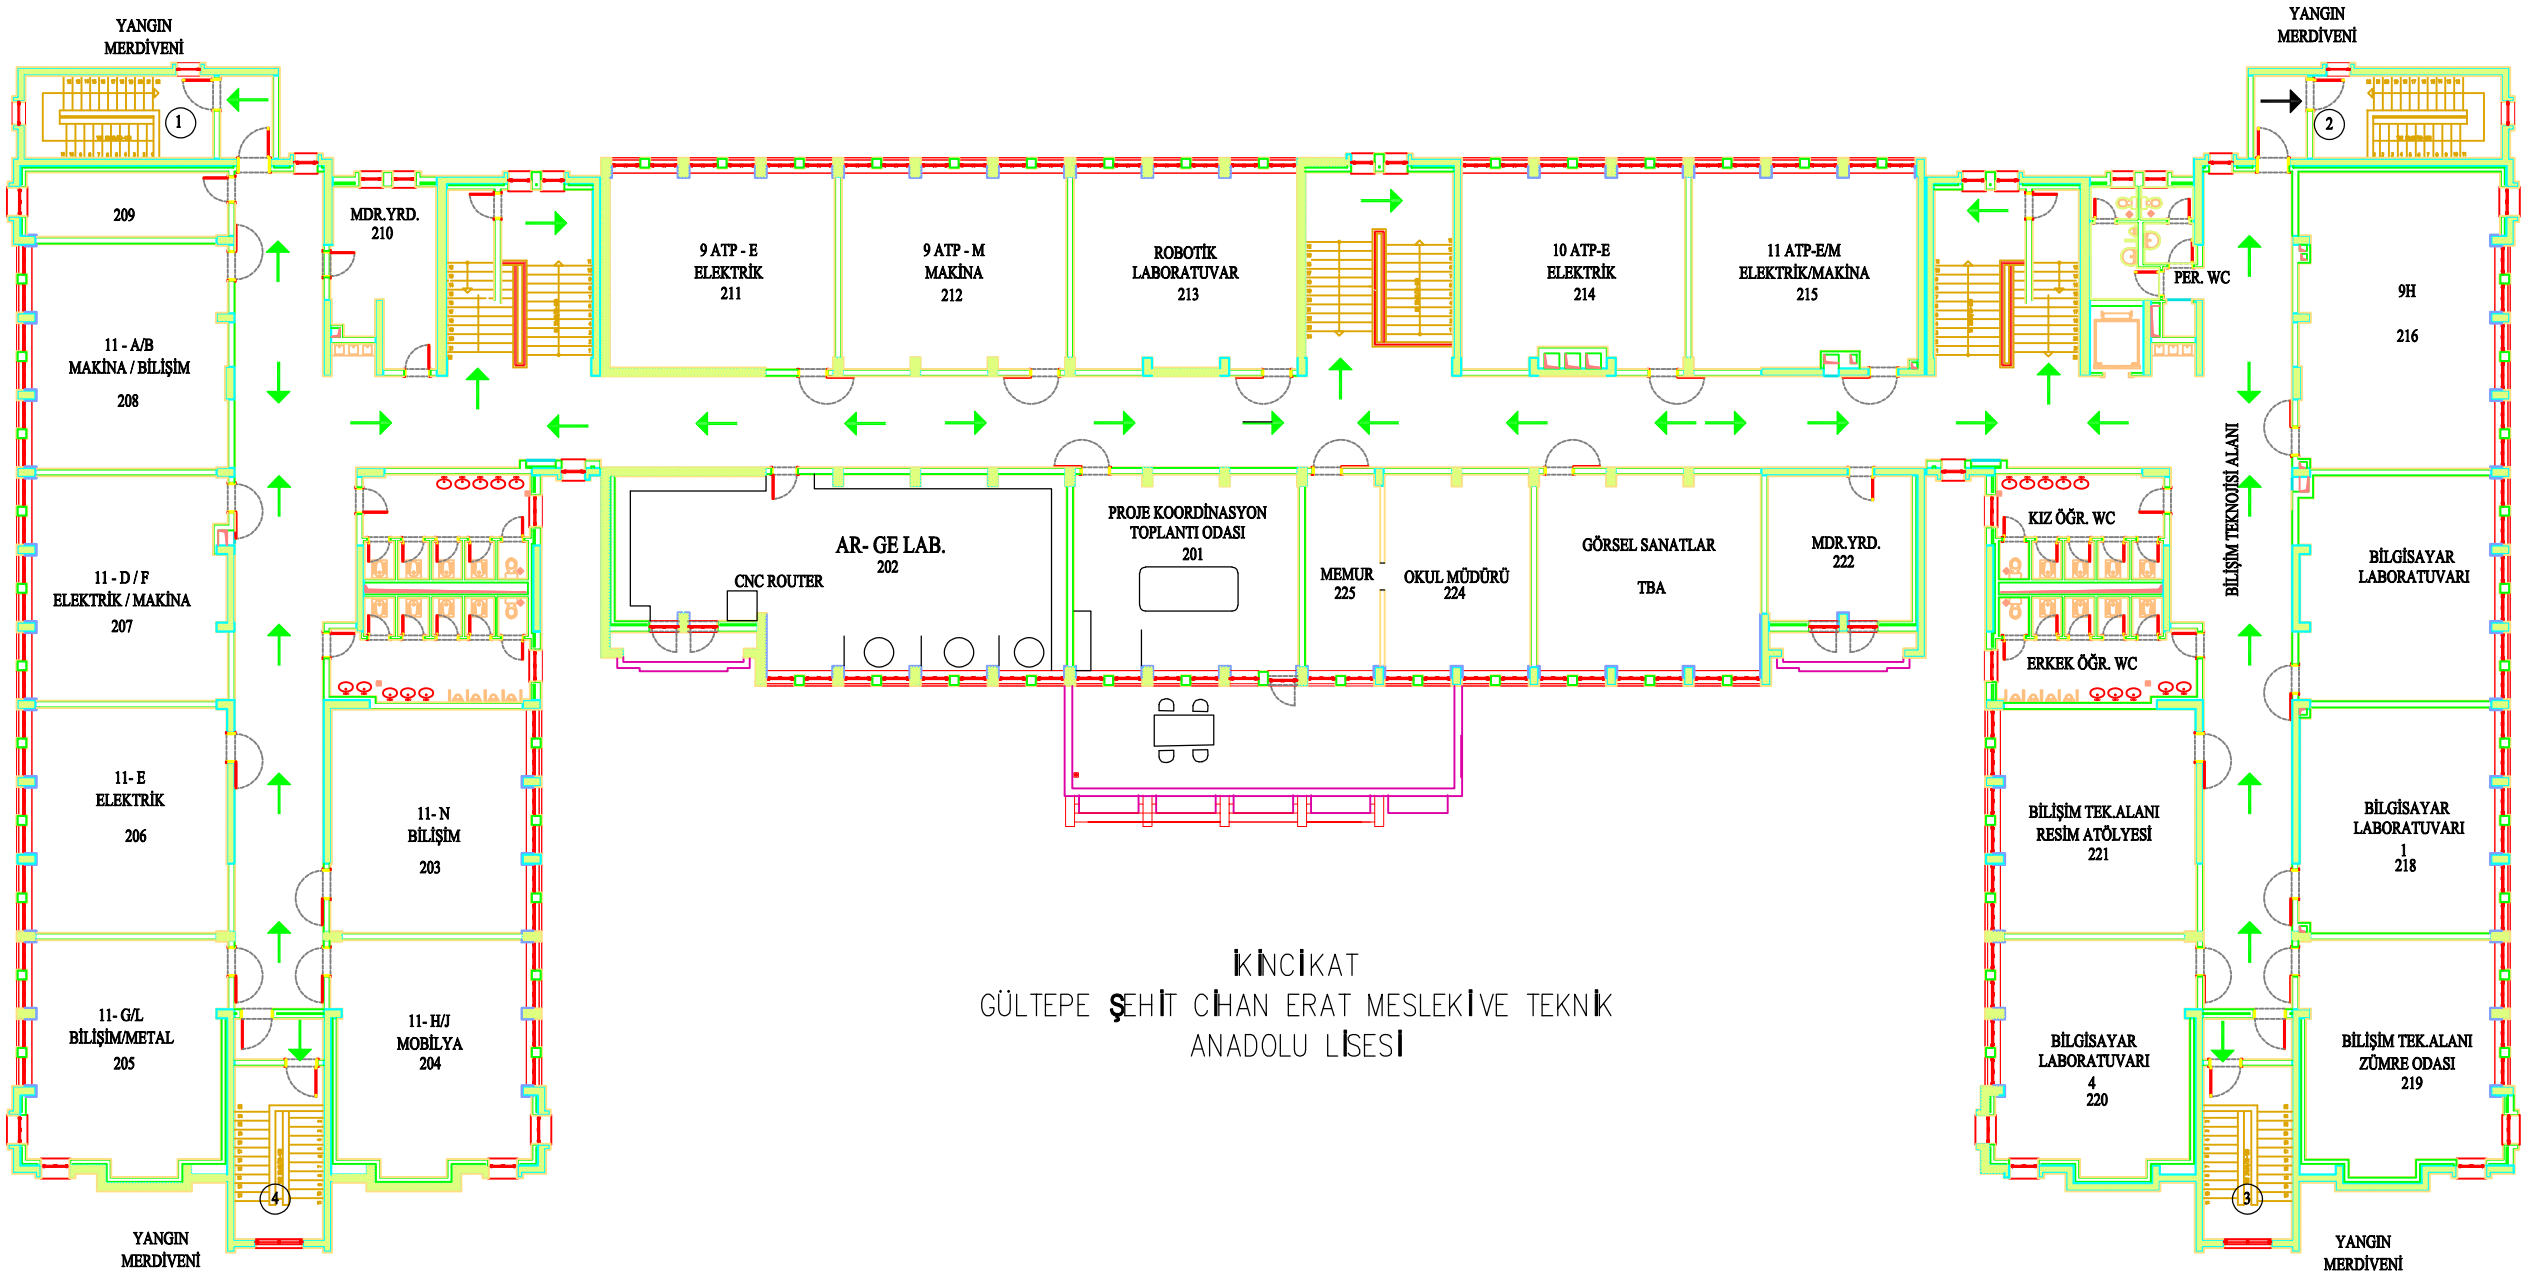

İKİNCİ KAT
GÜLTEPE ŞEHİT CİHAN ERAT MESLEKİ VE TEKNİK ANADOLU LİSESİ

T.C
MİLLİ EĞİTİM BAKANLIĞI
İNŞAAT EMLAK DAİRESİ BAŞKANLIĞI

İŞİN ADI
M.E.B 2004-52 TİP LİSE (40 DERSLİKLİ) OKUL ASBUİLT PROJESİ

ALİŞ PROJE MÜŞAVİRLİK LTD. ŞTİ.

İKİNCİ KAT PLANI	ÖLÇEK	TARİH	PROJE NO	PAFTA NO
	1/50	-	-	MEL-004

	İŞ İH	ONAYLI	DİPLOMA NO	İH ZK
MİMARİ		Mimar		
STATİK		İnş. Müh.		
MEKANİK		Mak. Müh.		
ELEKTRİK		Elk. Müh.		

EMİR ONAY

PROPLAN